
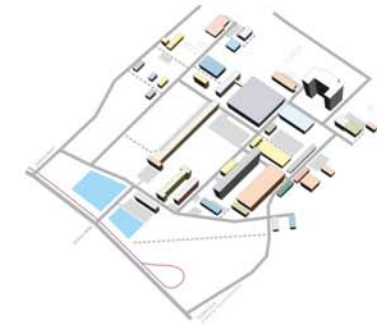


Standortplan

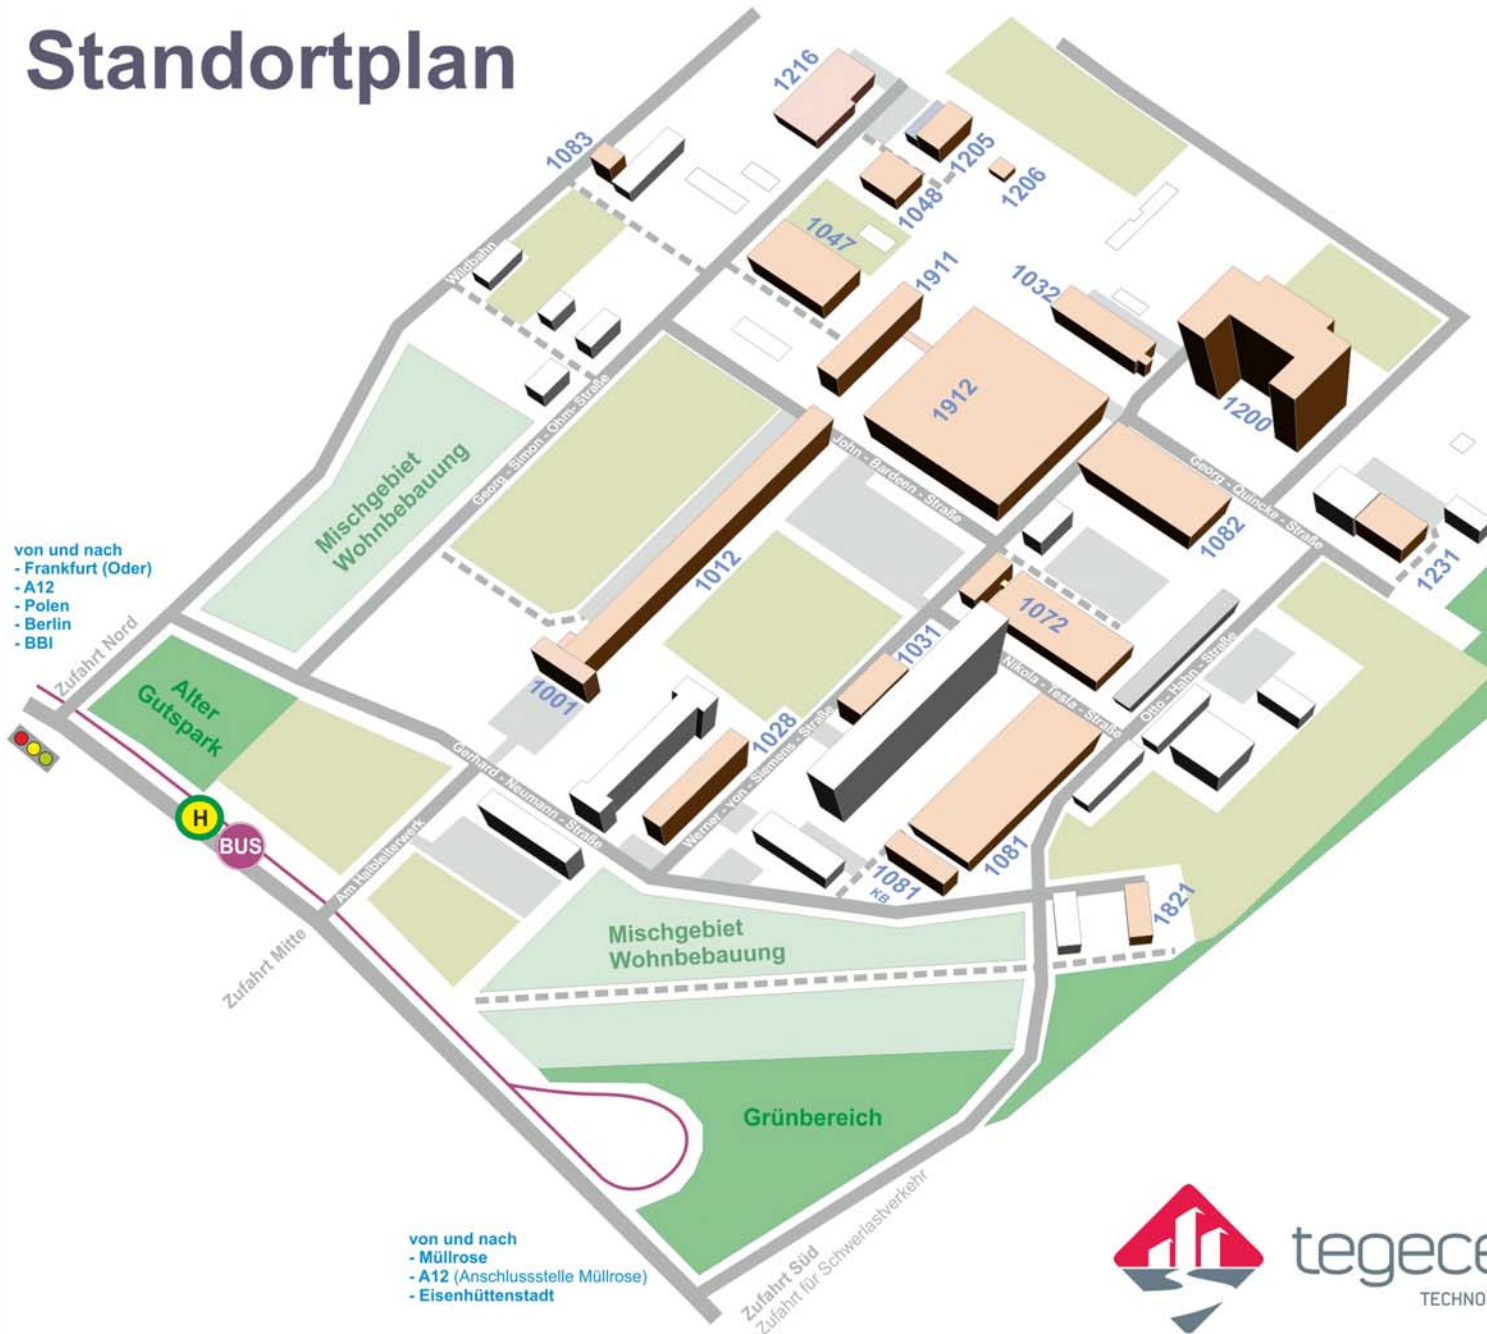

Legende Eigentum

- Eigentum der TeGeCe
- Privateigentum

Legende Vermietung

- Fläche vermietet
- Fläche wird frei
- Fläche sofort verfügbar
- Fläche wird beplant
- Fläche wird umgebaut
- Fläche frei, nur eingeschränkt nutzbar

Legende Flächennutzung

- Gewerbliche und industrielle Bauflächen
- Mischgebiet mit Wohnbebauung
- Grünbereich

Legende Verkehrsflächen

- Öffentliche Straßen
- Allgemeine Parkplätze
- Straßenbahn
- Private Straße
- Private Verkehrsflächen
Nutzerparkplätze



tegece | markendorf

TECHNOLOGIE + GEWERBECENTER GMBH FRANKFURT (ODER)